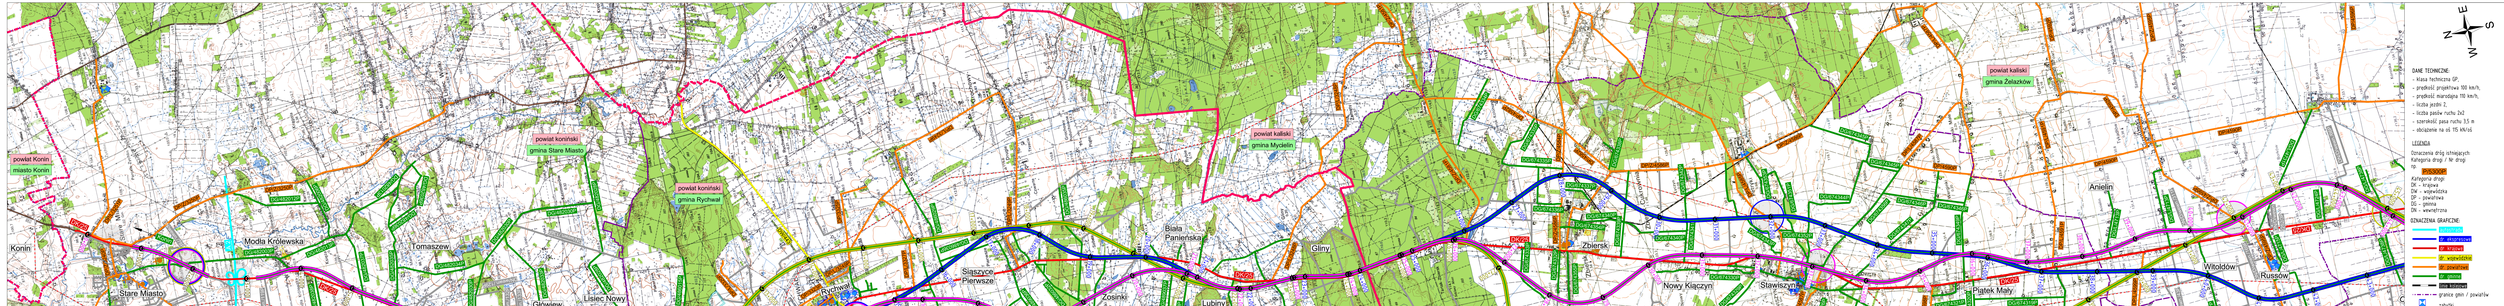

N
E
S
W
Konin
powiat Konin
miasto Konin
DK/25
0+000
Stare Miasto
Modła Królewska
A2
Konin
DP/L/3251P
DP/Z/3250P
DP/L/3240P
DG/482012P
DG/482006P
DG/482003P
DG/482013P
DG/482037P
DG/482035P
DG/482034P
DG/482030P
DG/482028P
DG/482038P
DG/482039P
DG/482041P
DG/482040P
DG/486000P
DG/486001P
DG/479015P
DN/wewn./34P
DN/wewn./35P
DN/wewn./33P
DN/wewn./118P
DN/wewn./119P
DN/wewn./120P
DN/wewn./127P
DN/wewn./128P
DN/wewn./129P
DN/wewn./132P
DN/wewn./133P
DN/wewn./134P
DN/wewn./135P
DN/wewn./136P
DP/3235P
DP/3236P
DP/3238P
DP/3096P
DP/Z/3240P
DP/3241P
DP/L/3242P
DP/L/2900P
DP/L/3322P
DP/L/3321P
DP/3323P
DP/L/3320P
DP/L/3249P
DP/3325P
DP/L/3326P
DP/L/3327P
DW/443
Tomaszew
Główiew
Lisiec Nowy
Lisiec Wielki
Rychwał
Dąbroszyn
powiat koniński
gmina Stare Miasto
powiat koniński
gmina Rychwał
powiat koniński
gmina Stare Miasto
powiat koniński
gmina Rzgów
linia kolejowa nr 14
Tuplice - Łódź Kaliska
Siąszyce Pierwsze
Biała Panieńska
Zosinki
Lubiny
Gliny
Zbiersk
Nowy Kiączyn
powiat kaliski
gmina Mycielin
powiat koniński
gmina Rychwał
powiat koniński
gmina Grodziec
powiat kaliski
gmina Stawiszyn
DG/486035P
DG/486023P
DG/486030P
DG/486031P
DG/486032P
DG/486036P
DG/489037P
DG/486033P
DG/486034P
DG/489038P
DG/486015P
DG/486014P
DG/486007P
DP/L/3248P
DP/L/4581P
DP/Z/4584P
DP/4582P
DP/Z/4586P
DP/Z/4586P
DG/674334P
DG/674335P
DG/674336P
DG/674337P
DG/674338P
DG/674339P
DG/674340P
DG/674341
DG/674342P
DG/674354P
DG/674355P
DG/674332P
DG/674333P
DG/674331P
DG/674328P
powiat kaliski
gmina Żelazków
Stawiszyn
Piątek Mały
Piątek Wielki
Anielin
Witoldów
Russów
powiat kaliski
gmina Stawiszyn
powiat kaliski
gmina Blizanów
DP/L/4587P
DP/L/4588P
DP/4590P
DP/L/4591P
DP/4592P
DP/Z/4595P
DP/4596P
DP/L/4598P
DP/L/4599P
DP/4599P
DP/4326P
DP/4324P
DG/674343P
DG/674344P
DG/674345P
DG/674346P
DG/674347P
DG/674349P
DG/674351P
DG/674352P
DG/674353P
DG/674356P
DG/674319P
DG/674320P
DG/674321P
DG/674322P
DG/674323P
DG/674324P
DG/674325P
DG/674326P
DG/674327P
DG/674329P
DG/674330P
DG/674350P
DG/674175P
DG/674144P
DG/674116P
DG/L/4713P
DG/L/4715P
DG/L/4717P
DG/L/4724P
DG/L/4738P
DG/L/4731P
DN/D/wewn./311P
DN/D/wewn./66P
DN/D/wewn./16P
DN/D/wewn./43P
1+000
2+000
3+000
4+000
5+000
6+000
7+000
8+000
9+000
10+000
11+000
12+000
13+000
14+000
15+000
16+000
17+000
18+000
19+000
20+000
21+000
22+000
23+000
24+000
25+000
26+000
27+000
28+000
29+000
30+000
31+000
32+000
33+000
34+000
35+000
36+000
37+000
38+000
39+000
40+000
41+000
42+000
43+000

DANE TECHNICZNE:
- klasa techniczna GP,
- prędkość projektowa 100 km/h,
- prędkość miarodajna 110 km/h,
- liczba jezdni 2,
- liczba pasów ruchu 2x2
- szerokość pasa ruchu 3,5 m
- obciążenie na oś 115 kN/oś

LEGENDA

Oznaczenia dróg istniejących:
Kategoria drogi / Nr drogi
np. P/5300P

Kategoria drogi:
DK - krajowa
DW - wojewódzka
DP - powiatowa
DG - gminna
DN - wewnętrzna

OZNACZENIA GRAFICZNE:
- autostrady
- dr. ekspresowe
- dr. krajowe
- dr. wojewódzkie
- dr. powiatowe
- dr. gminne
- linie kolejowe
- granice gmin / powiatów
- zabytki
- cmentarze / kościoły
- obiekty użyteczności publicznej
- Obszar Natura 2000
- przebieg DK 25 - wariant 1
- przebieg DK 25 - wariant 2
- przebieg DK 25 - wariant 3
- węzły / skrzyżowania
- ist. gazociąg
- ist. linia wysokiego napięcia

Zabrania się powielania rysunku oraz usuwania tabeli znamionowej rysunku (prawo autorskie) bez zgody Transprojektu Gdańskiego.

Inwestor:	GDDKiA GENERALNA DYREKCJA DRÓG KRAJOWYCH I AUTOSTRAD ODDZIAŁ W POZNANIU ul. Siemiradzkiego 5a, 60-763 Poznań			
Jednostka projektowa:	TRANSPROJEKT GDAŃSKI sp. z o.o. PRACOWNIA PROJEKTOWA W WARSZAWIE ul. Kłobucka 25, 02-699 Warszawa			
Kontrakt:	WYKONANIE OPRACOWAŃ PROJEKTOWYCH DLA ROZBUDOWY DROGI KRAJOWEJ NR 25 NA ODCINKU OSTRÓW WIELKOPOLSKI - KALISZ - KONIN			
Stadium:	STUDIUM TECHNICZNO - EKONOMICZNO - ŚRODOWISKOWE			
Tytuł rysunku:	**PLAN ORIENTACYJNY**			
	Imię i nazwisko	Nr uprawnień	Specjalność	Podpis
Projektanci:	mgr inż. Krzysztof Łubianka	MAZ/0098/POOD/09	drogowa	K Łubianka
	mgr inż. Tymoteusz Płócienniczak	MAZ/0041/POOD/13	drogowa	T. Płócienniczak
Opracowujący:	mgr inż. Rafał Schilling		drogowa	Schilling
	inż. Magdalena Depta		drogowa	Depta

Branża:	Faza:	Nr tomu:	Skala:	Nr rys.	Data:	Nr proj.
DROGOWA	STEŚ	I	1:25000	2.1	lipiec 2017	06.186.2016