


KONCEPCJA ARCHITEKTONICZNA ZAGOSPODAROWANIA TERENÓW POKOLEJOWYCH ZLOKALIZOWANYCH W NOWYCH SKALMIERZYCACH, W REJONIE ULIC: KOLEJOWEJ, MOSTOWEJ I POLNEJ SKALA 1:1000

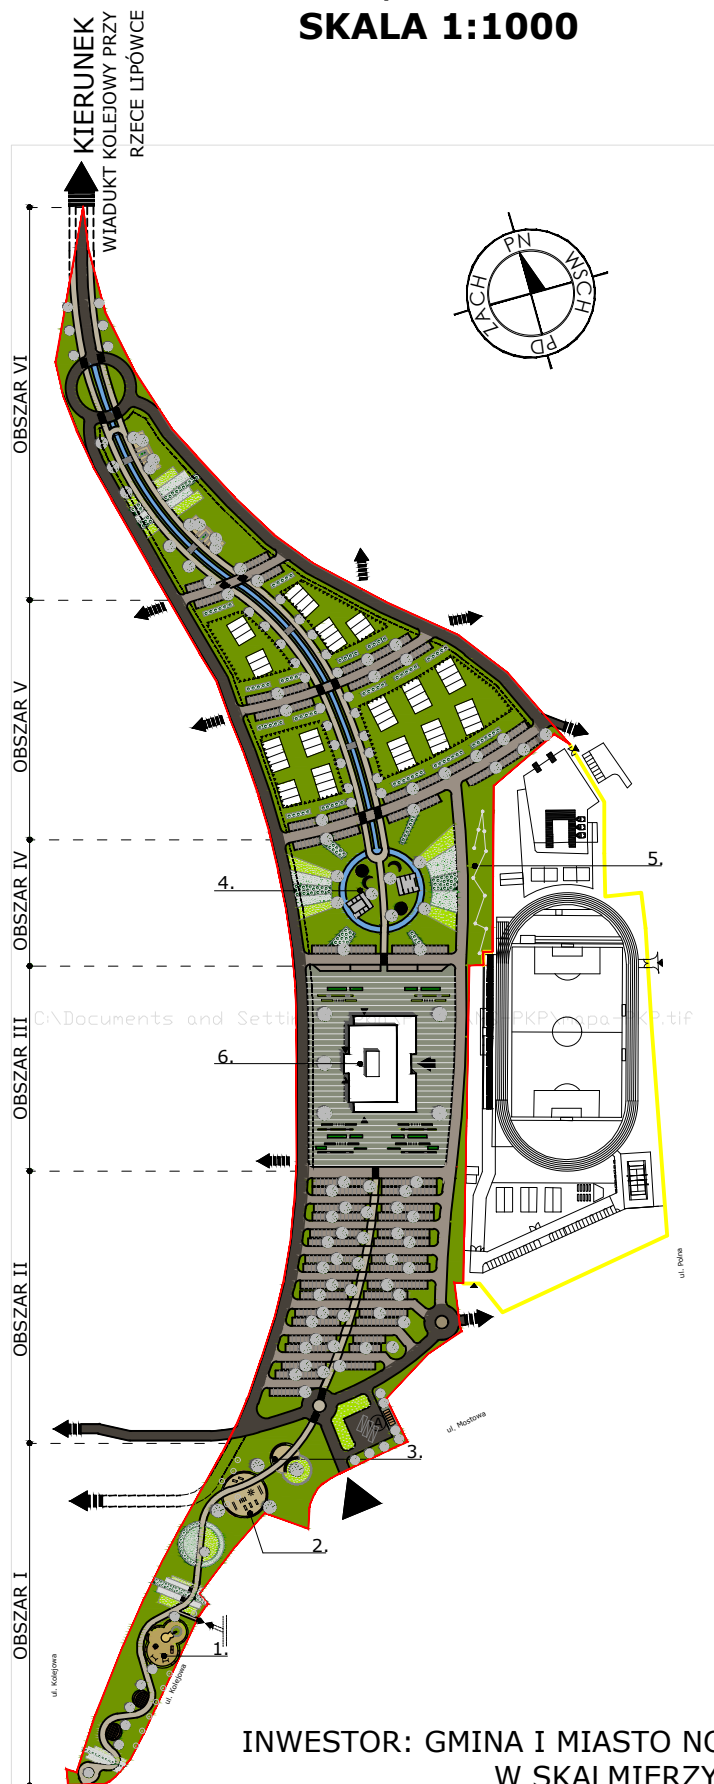

LEGENDA

	granica opracowania
	droga publiczna
	droga wewnętrzna
	ciągi pieszo rowerowe
	element spowalniający - "garb" na ciągu pieszo rowerowym
	przejścia dla pieszych
	przejścia i przejazdy nad projektowanym ciekim wodnym
	linia rozgraniczająca pas drogowy
	nieprzekraczalna linia zabudowy
	tereny zielone - trawa
	zielen projektowana niska, płoząca, rabaty
	zielen projektowana krzewy do 1,0m wysokości
	zielen projektowana krzewy do 1,9m wysokości
	ciek wodny
	powierzchnia utwardzona, wyłożona płytami granitowymi
	drzewa projektowane
	drzewa istniejące
	przystanek i miejsce postojowe komunikacji zakładowej
	kierunek skomunikowania terenów przyległych
	wjazd główny na teren opracowania
	wejście główne do projektowanej hali
	wejścia boczne do projektowanej hali
	projektowane budynki mieszkalne i użyteczności publicznej
	projektowana wiata przystankowa
	projektowane siedzisko wokół drzewa
	projektowane stojaki rowerowe
	projektowane elementy małej architektury - kwietniki
	projektowane siedziska wolnostojące
	projektowany pomost z siedziskami
	1. projektowany plac zabaw
	2. projektowana siłownia terenowa
	3. projektowany plac z siedziskami
	4. projektowana zielen rekreacyjna
	5. projektowany park linowy
	6. projektowana hala sportowa
	alternatywne połączenie z placem przed dworcem PKP

INWESTOR: GMINA I MIASTO NOWE SKALMIERZYCE Z SIEDZIBĄ
W SKALMIERZYCACH PRZY UL. OSTROWSKIEJ 8

OPRACOWANIE: PRACOWNIA ARCHITEKTONICZNA "ARCUS" - WIESŁAW MOTYL
OSTRÓW WIELKOPOLSKI, UL. KROTOSZYŃSKA 18