


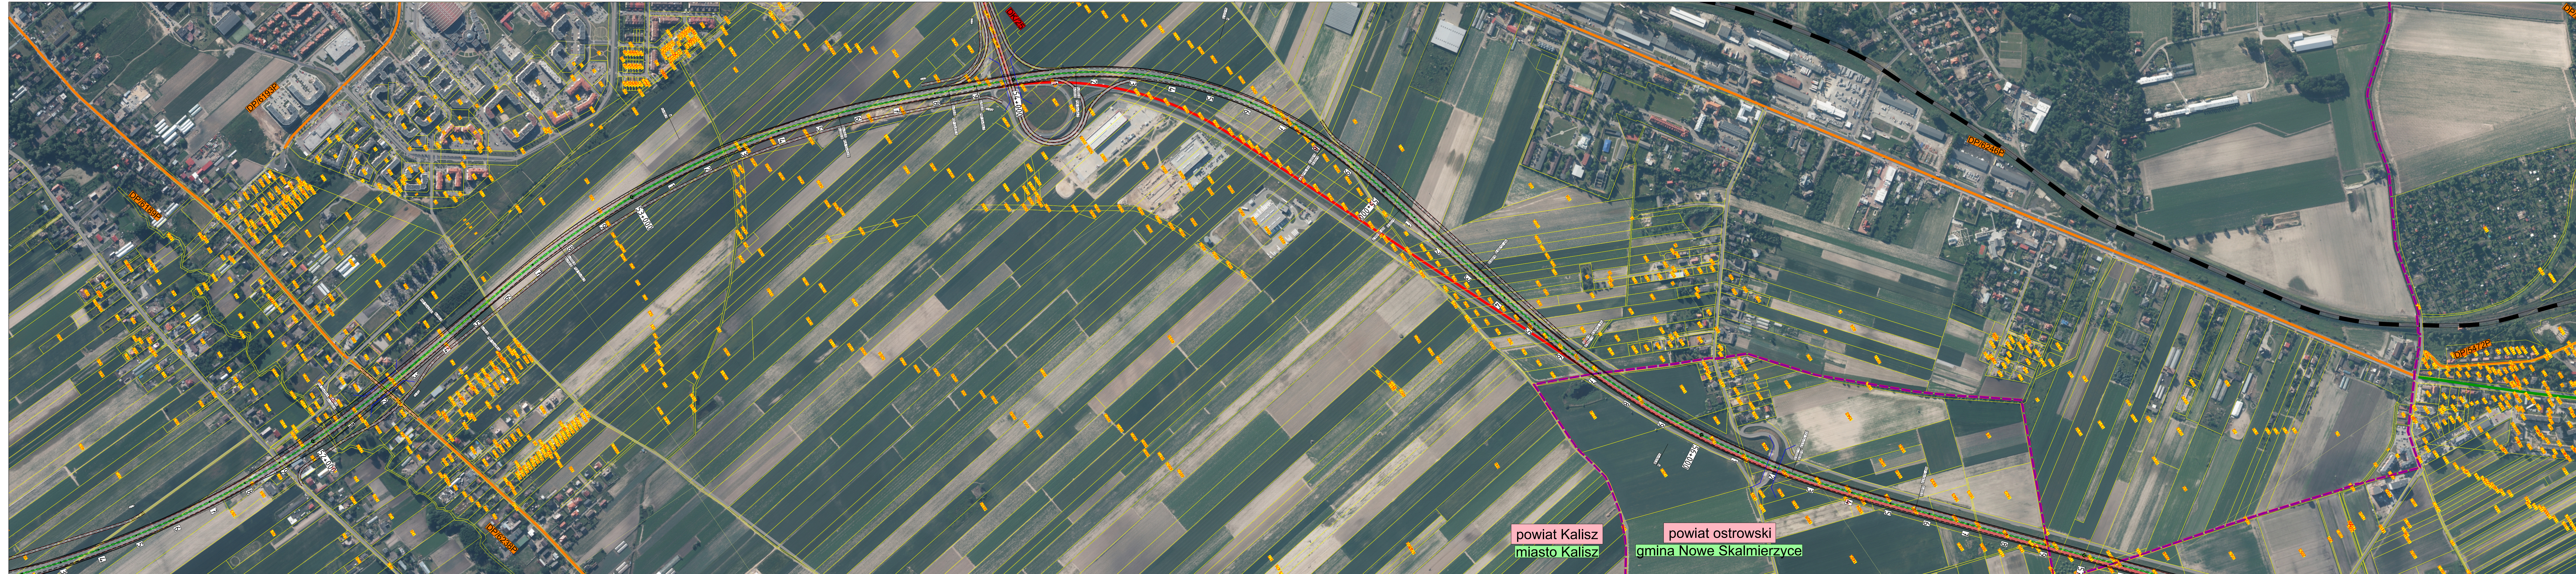

OZNACZENIA GRAFICZNE:

- granicz gmin / powiatów
- projektowane osie dróg
- projektowane krawędzie jezdni
- projektowane krawędzie poboczy
- projektowane dno rowu i krawędzie skarp
- projektowane obiekty inżynierskie
- granicz działek ewidencyjnych
- numery działek ewidencyjnych
- istniejąca autostrada A2
- istniejąca droga szybkiego ruchu S11
- istniejące dr. krajowe
- istniejące dr. wojewódzkie
- istniejące dr. powiatowe
- istniejące dr. gminne
- istniejące dr. wewnętrzne

Zabrania się powielania rysunku oraz usuwania tabeli znamionowej rysunku (prawo autorskie) bez zgody Transprojektu Gdańskiego.

Inwestor:	GENERALNA DYREKCJA DRÓG KRAJOWYCH I AUTOSTRAD ODDZIAŁ W POZNANIU ul. Siemiradzkiego 5a, 60-763 Poznań					
Jednostka projektowa:	TRANSPROJEKT GDAŃSKI sp. z o.o. PRACOWNIA PROJEKTOWA W WARSZAWIE ul. Kłobucka 25, 02-699 Warszawa					
Kontrakt:	WYKONANIE OPRACOWAŃ PROJEKTOWYCH DLA ROZBUDOWY DRÓGI KRAJOWEJ NR 25 NA ODCINKU OSTRÓW WIELKOPOLSKI - KALISZ - KONIN					
Stadium:	STUDYUM TECHNICZNO - EKONOMICZNO - ŚRODOWISKOWE					
Tytuł rysunku:	PLAN SYTUACYJNY					
Odcinek:						
Projektanci:	Imię i nazwisko	Nr uprawnień	Specjalność	Podpis		
mgr inż. Krzysztof Łubianka	MAZ/0098/POOD/09	drogowa				
	mgr inż. Tymoteusz Płocienniczak	MAZ/0041/POOD/13	drogowa			
Opracowujący:	mgr inż. Rafał Schilling		drogowa			
	inż. Magdalena Depta		drogowa			
Branża:	Nr tomu:	Skala:	Wariant:	Nr rys.	Data:	Nr proj.
DROGOWA	II	1:5 000	2A	9	lipiec 2017	06.186.2016