


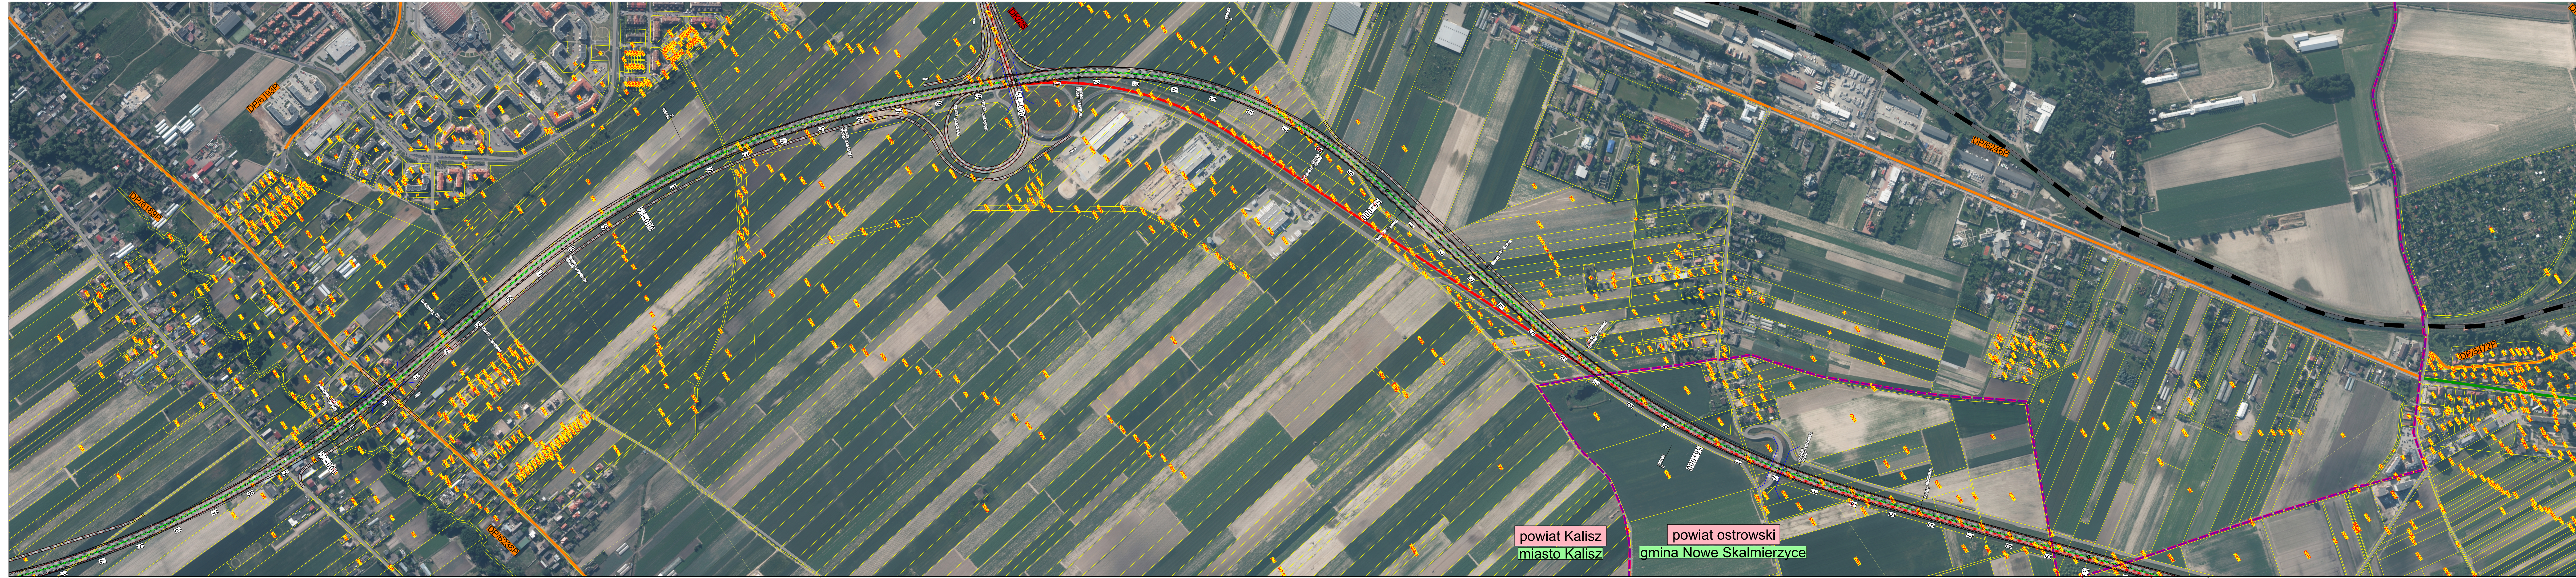

OZNACZENIA GRAFICZNE:

- granicz gmin / powiatów
- projektowane osie dróg
- projektowane krawędzie jezdni
- projektowane krawędzie poboczy
- projektowane dno rowu i krawędzie skarp
- projektowane obiekty inżynierskie
- granicz działek ewidencyjnych
- numery działek ewidencyjnych
- istniejąca autostrada A2
- istniejąca droga szybkiego ruchu S11
- istniejące dr. krajowe
- istniejące dr. wojewódzkie
- istniejące dr. powiatowe
- istniejące dr. gminne
- istniejące dr. wewnętrzne

Ark. 1 Ark. 2 Ark. 3 Ark. 4 Ark. 5 Ark. 6 Ark. 7 Ark. 8 Ark. 9 Ark. 10 Ark. 11

Zabrania się powielania rysunku oraz usuwania tabeli znamionowej rysunku (prawo autorskie) bez zgody Transprojektu Gdańskiego.

Inwestor:	GENERALNA DYREKCJA DRÓG KRAJOWYCH I AUTOSTRAD ODDZIAŁ W POZNANIU ul. Siemiradzkiego 5a, 60-763 Poznań					
Jednostka projektowa:	TRANSPROJEKT GDAŃSKI sp. z o.o. PRACOWNIA PROJEKTOWA W WARSZAWIE ul. Kłobucka 25, 02-699 Warszawa					
Kontrakt:	WYKONANIE OPRACOWAŃ PROJEKTOWYCH DLA ROZBUDOWY DRÓGI KRAJOWEJ NR 25 NA ODCINKU OSTRÓW WIELKOPOLSKI - KALISZ - KONIN					
Stadium:	STUDIUM TECHNICZNO - EKONOMICZNO - ŚRODOWISKOWE					
Tytuł rysunku:	PLAN SYTUACYJNY					
Odcinek:						
Projektanci:	Imię i nazwisko	Nr uprawnień	Specjalność	Podpis		
Opracowujący:	mgr inż. Krzysztof Łubianka	MAZ/0098/POOD/09	drogowa			
	mgr inż. Tymoteusz Płocienniczak	MAZ/0041/POOD/13	drogowa			
Branża:	mgr inż. Rafał Schilling		drogowa			
	inż. Magdalena Depta		drogowa			
DROGOWA	Nr tomu: II	Skala: 1:5 000	Wariant: 2B	Nr rys. 9	Data: lipiec 2017	Nr proj. 06.186.2016