



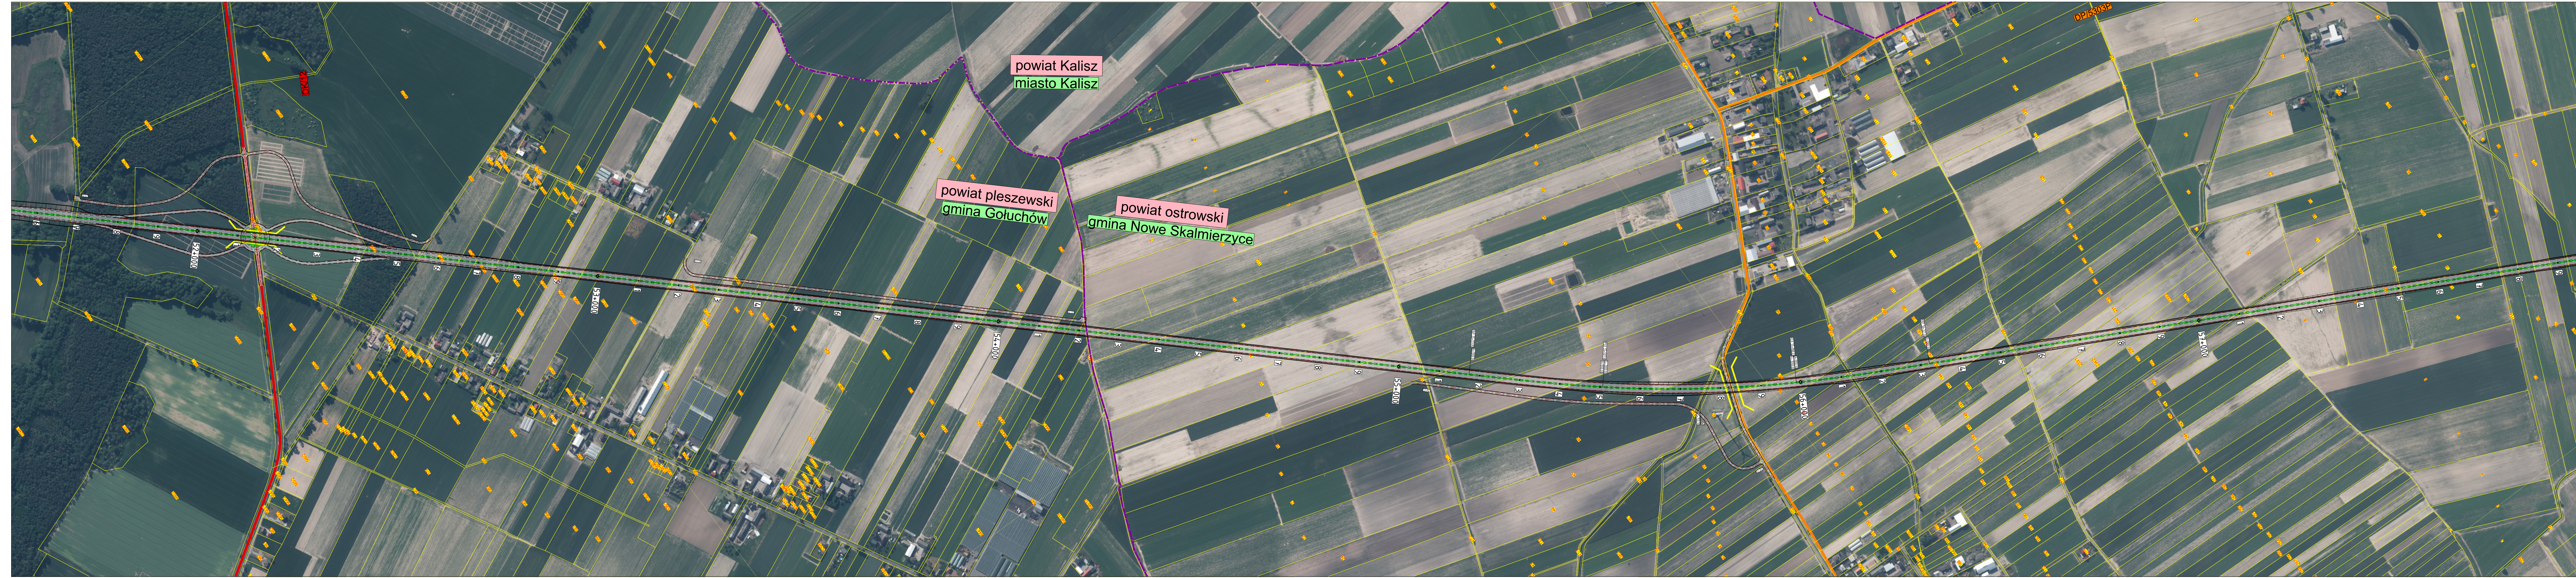

OZNACZENIA GRAFICZNE:

- granice gmin / powiatów
- - - projektowane osie dróg
- - - projektowane krawędzie jezdni
- projektowane krawędzie poboczy
- projektowane dno rowu i krawędzie skarp
- OOO projektowane obiekty inżynierskie
- granice działek ewidencyjnych
- numery działek ewidencyjnych
- istniejąca autostrada A2
- istniejąca dr. krajowa
- istniejące dr. wojewódzkie
- istniejące dr. powiatowe
- istniejące dr. gminne
- istniejące dr. wewnętrzne

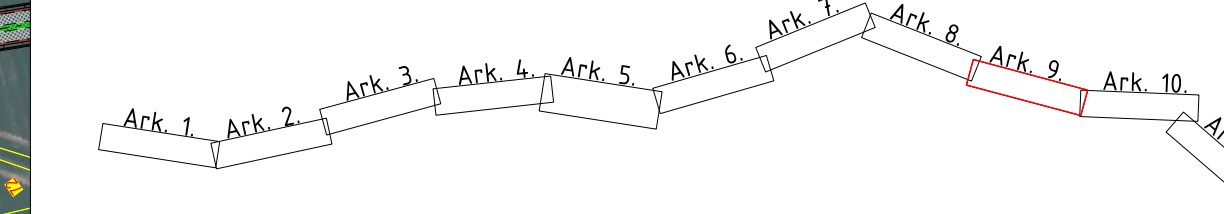

Zabrania się powielania rysunku oraz usuwania tabeli znamionowej rysunku (prawo autorskie) bez zgody Transprojektu Gdańskiego.

Inwestor:	GENERALNA DYREKCJA DRÓG KRAJOWYCH I AUTOSTRAD ODDZIAŁ W POZNANIU ul. Siemiradzkiego 5a, 60-763 Poznań			
Jednostka projektowa:	TRANSPROJEKT GDAŃSKI sp. z o.o. PRACOWNIA PROJEKTOWA W WARSZAWIE ul. Kłobucka 25, 02-699 Warszawa			
Kontrakt:	WYKONANIE OPRACOWAŃ PROJEKTOWYCH DLA ROZBUDOWY DROGI KRAJOWEJ NR 25 NA ODCINKU OSTRÓW WIELKOPOLSKI - KALISZ - KONIN			
Stadium:	STUDIUM TECHNICZNO - EKONOMICZNO - ŚRODOWISKOWE			
Tytuł rysunku:	PLAN SYTUACYJNY			
Odcinek:				
Projektanci:	Imię i nazwisko	Nr uprawnień	Specjalność	Podpis
	mgr inż. Krzysztof Łubianka	MAZ/0098/POOD/09	drogowa	<i>K. Łubianka</i>
	mgr inż. Tymoteusz Płocienniczak	MAZ/0041/POOD/13	drogowa	<i>T. Płocienniczak</i>
Opracowujący:	mgr inż. Rafał Schilling		drogowa	<i>Schilling</i>
	inż. Magdalena Depta		drogowa	<i>Dept</i>
Branża:	Nr tomu:	Skala:	Wariant:	Nr rys.
DROGOWA	II	1:5 000	3A	9
				Data:
				lipiec 2017
				Nr proj.
				06.186.2016