


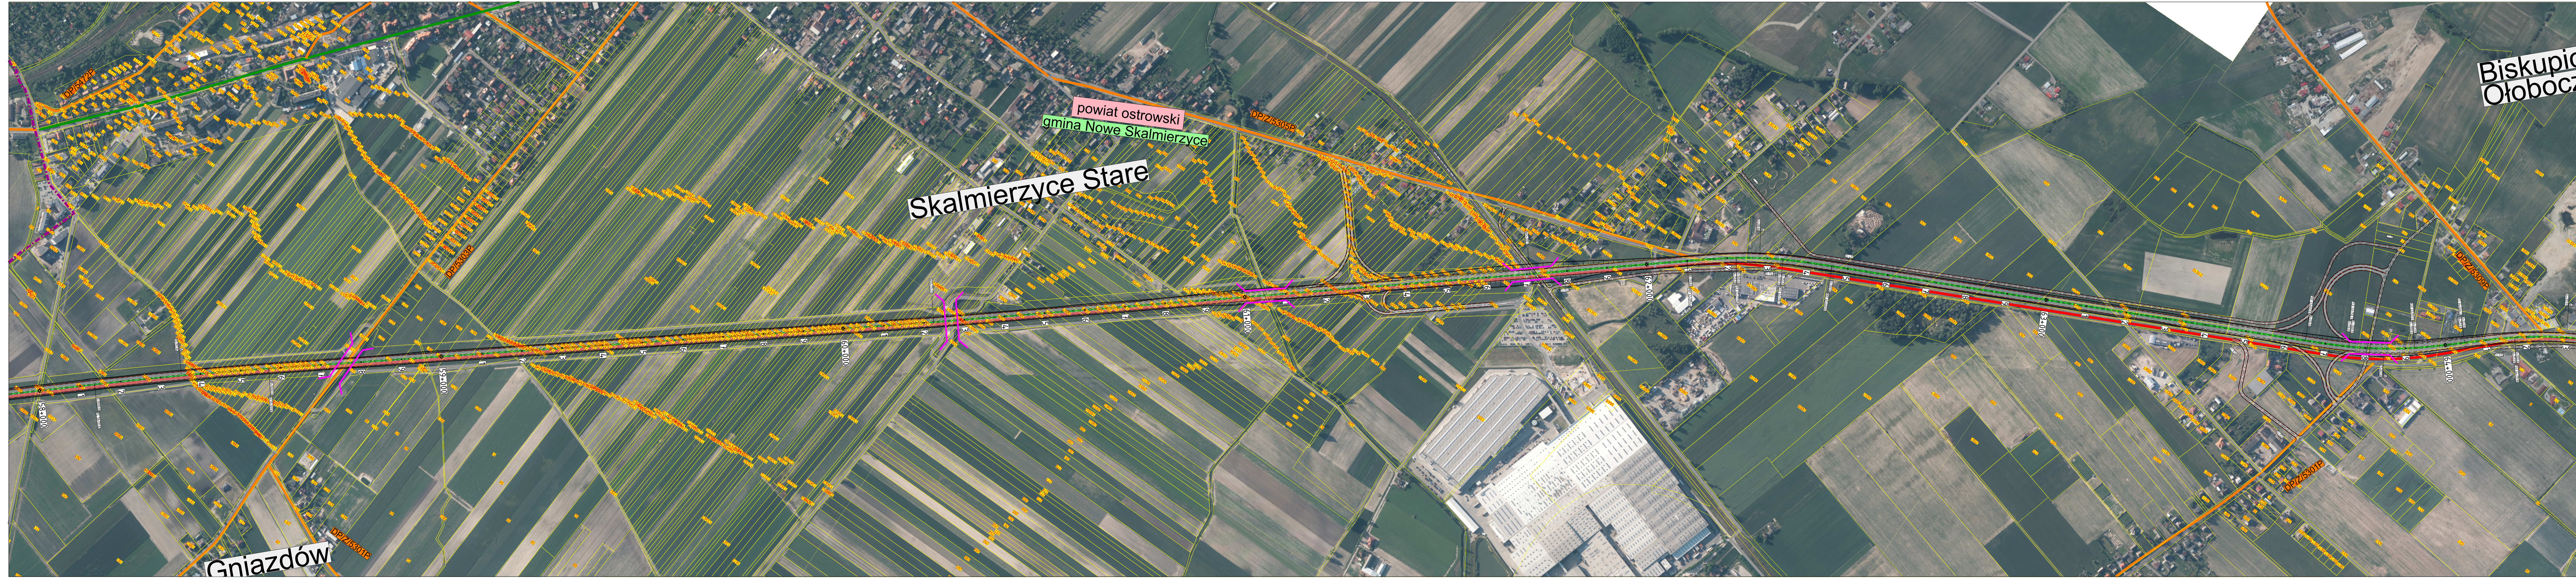

OZNACZENIA GRAFICZNE:

-----

granice gmin / powiatów

-----

projektowane osie dróg

-----

projektowane krawędzie jezdni

-----

projektowane krawędzie poboczy

-----

projektowane dno rowu i krawędzie skarp

projektowane obiekty inżynierskie

-----

granice działek ewidencyjnych

122

numery działek ewidencyjnych

-----

istniejąca autostrada A2

-----

istniejąca droga szybkiego ruchu S11

-----

istniejące dr. krajowe

-----

istniejące dr. wojewódzkie

-----

istniejące dr. powiatowe

-----

istniejące dr. gminne

-----

istniejące dr. wewnętrzne

Ark. 1

Ark. 2

Ark. 3

Ark. 4

Ark. 5

Ark. 6

Ark. 7

Ark. 8

Ark. 9

Ark. 10

Ark. 11

Zabrania się powielania rysunku oraz usuwania tabeli znamionowej rysunku (prawo autorskie) bez zgody Transprojektu Gdańskiego.

Inwestor:

GDDKiA

GENERALNA DYREKCJA DRÓG KRAJOWYCH I AUTOSTRAD

ODDZIAŁ W POZNANIU

ul. Siemiradzkiego 5a, 60-763 Poznań

Jednostka projektowa:

TRANSPROJEKT

TRANSPROJEKT GDAŃSKI sp. z o.o.

PRACOWNIA PROJEKTOWA W WARSZAWIE

ul. Kłobucka 25, 02-699 Warszawa

Kontrakt:

WYKONANIE OPRACOWAŃ PROJEKTOWYCH DLA

ROZBUDOWY DROGI KRAJOWEJ NR 25

NA ODCINKU OSTRÓW WIELKOPOLSKI - KALISZ - KONIN

Stadium:

STUDIUM TECHNICZNO - EKONOMICZNO - ŚRODOWISKOWE

Tytuł rysunku:

PLAN SYTUACYJNY

Odcinek:

Imię i nazwisko

Nr uprawnień

Specjalność

Podpis

Projektanci:

mgr inż. Krzysztof Łubianka

MAZ/0098/POOD/09

drogowa

K Łubianka

mgr inż. Tymoteusz Płocienniczak

MAZ/0041/POOD/13

drogowa

T. Płocienniczak

Opracowujący:

mgr inż. Rafał Schilling

drogowa

Schilling

inż. Magdalena Depta

drogowa

Depta

Branża:

Nr tomu:

Skala:

Wariant:

Nr rys.

Data:

Nr proj.

DROGOWA

II

1:5 000

1A

10

lipiec 2017

06.186.2016