

GMINA NOWE SKALMIERZYCE

MIEJSCOWY PLAN ZAGOSPODAROWANIA PRZESTRZENNEGO DLA ZESPOŁU ZABUDOWY REKREACYJNEJ, MIESZKANIOWEJ I PENSJONATOWEJ W OBRĘBIE ŚLIWNIKI RYSUNEK PLANU

ZALĄCZNIK NR 1 DO UCHWAŁY NR XXIX/227/10
RADY GMINY I MIASTA NOWE SKALMIERZYCE
Z DNIA 30 KWIEŚNIA 2010 r.

Z UP. STAROSTY

Monika Kubiś
podpisany w Wydziale Geografii, Kartografii, Geologii, Nieruchomości i Planowania



SKALA 1:1000

LEGENDA:

OZNACZENIA UMOŻLIWIAJĄCE
LOKALIZACJĘ USTALEN PLANU

- GRANICA OBSZARU
OBJĘTEGO PLANEM
- LINIE ROZGRANICZAJĄCE TERENY
O RÓŻNYM PRZEZNACZENIU
I ZASADACH ZAGOSPODAROWANIA
- NAPOWIERZCHNIA LINIA ENERGETYCZNA
WYSOKIEGO NAPIĘCIA 110 kV, WRAZ
ZE STREFĄ, W KTÓREJ WYSTĘPUJĄ
OGRAŃCZENIA W UŻYTKOWANIU
- OBOWIAZUJĄCY RZĄD DRZEW
- 7MN SYMBOLE TERENÓW


SYMBOLE KATEGORII PRZEZNACZENIA
I SPOSOBÓW ZAGOSPODAROWANIA TERENÓW

- MNU** DLA ZABUDOWY MIESZKANIOWEJ JEDNORODZINNEJ
Z NIEUŁATWIAJĄCYMI USŁUGAMI
- MN** DLA ZABUDOWY MIESZKANIOWEJ JEDNORODZINNEJ
- UT** DLA ZABUDOWY HOTELOWEJ,
OBIEKTÓW I URZĄDZEŃ SPORTU I REKREACJI
ORAZ ZIELENI URZĄDZONEJ
- US** DLA OBIEKTÓW SPORTU I REKREACJI
ORAZ ZIELENI URZĄDZONEJ
- IT** DLA NOWO PROJEKTOWANYCH SIECI, URZĄDZEŃ
I OBIEKTÓW INFRASTRUKTURY TECHNICZNEJ
- WS** DLA ZBIORNIKA WODNEGO,
OBIEKTÓW SPORTU I REKREACJI
ORAZ ZIELENI URZĄDZONEJ
- KDD** DLA DROGI DOJAZDOWEJ
- KDX** DLA DROGI PIESZO-ROWEROWEJ


PEŁNE DEFINICJE OZNACZEŃ GRAFICZNYCH
ZAWARTE SĄ W CZĘŚCI TEKSTOWEJ PLANU

INNE OZNACZENIA GRAFICZNE
NIE BĄDĄCE USTALENIAMI PLANU

- PROPONOWANE GRANICE DZIAŁEK
- LINIA BRZEGOWA
ZBIORNIKA WÓD POWIERZCHNIOWYCH

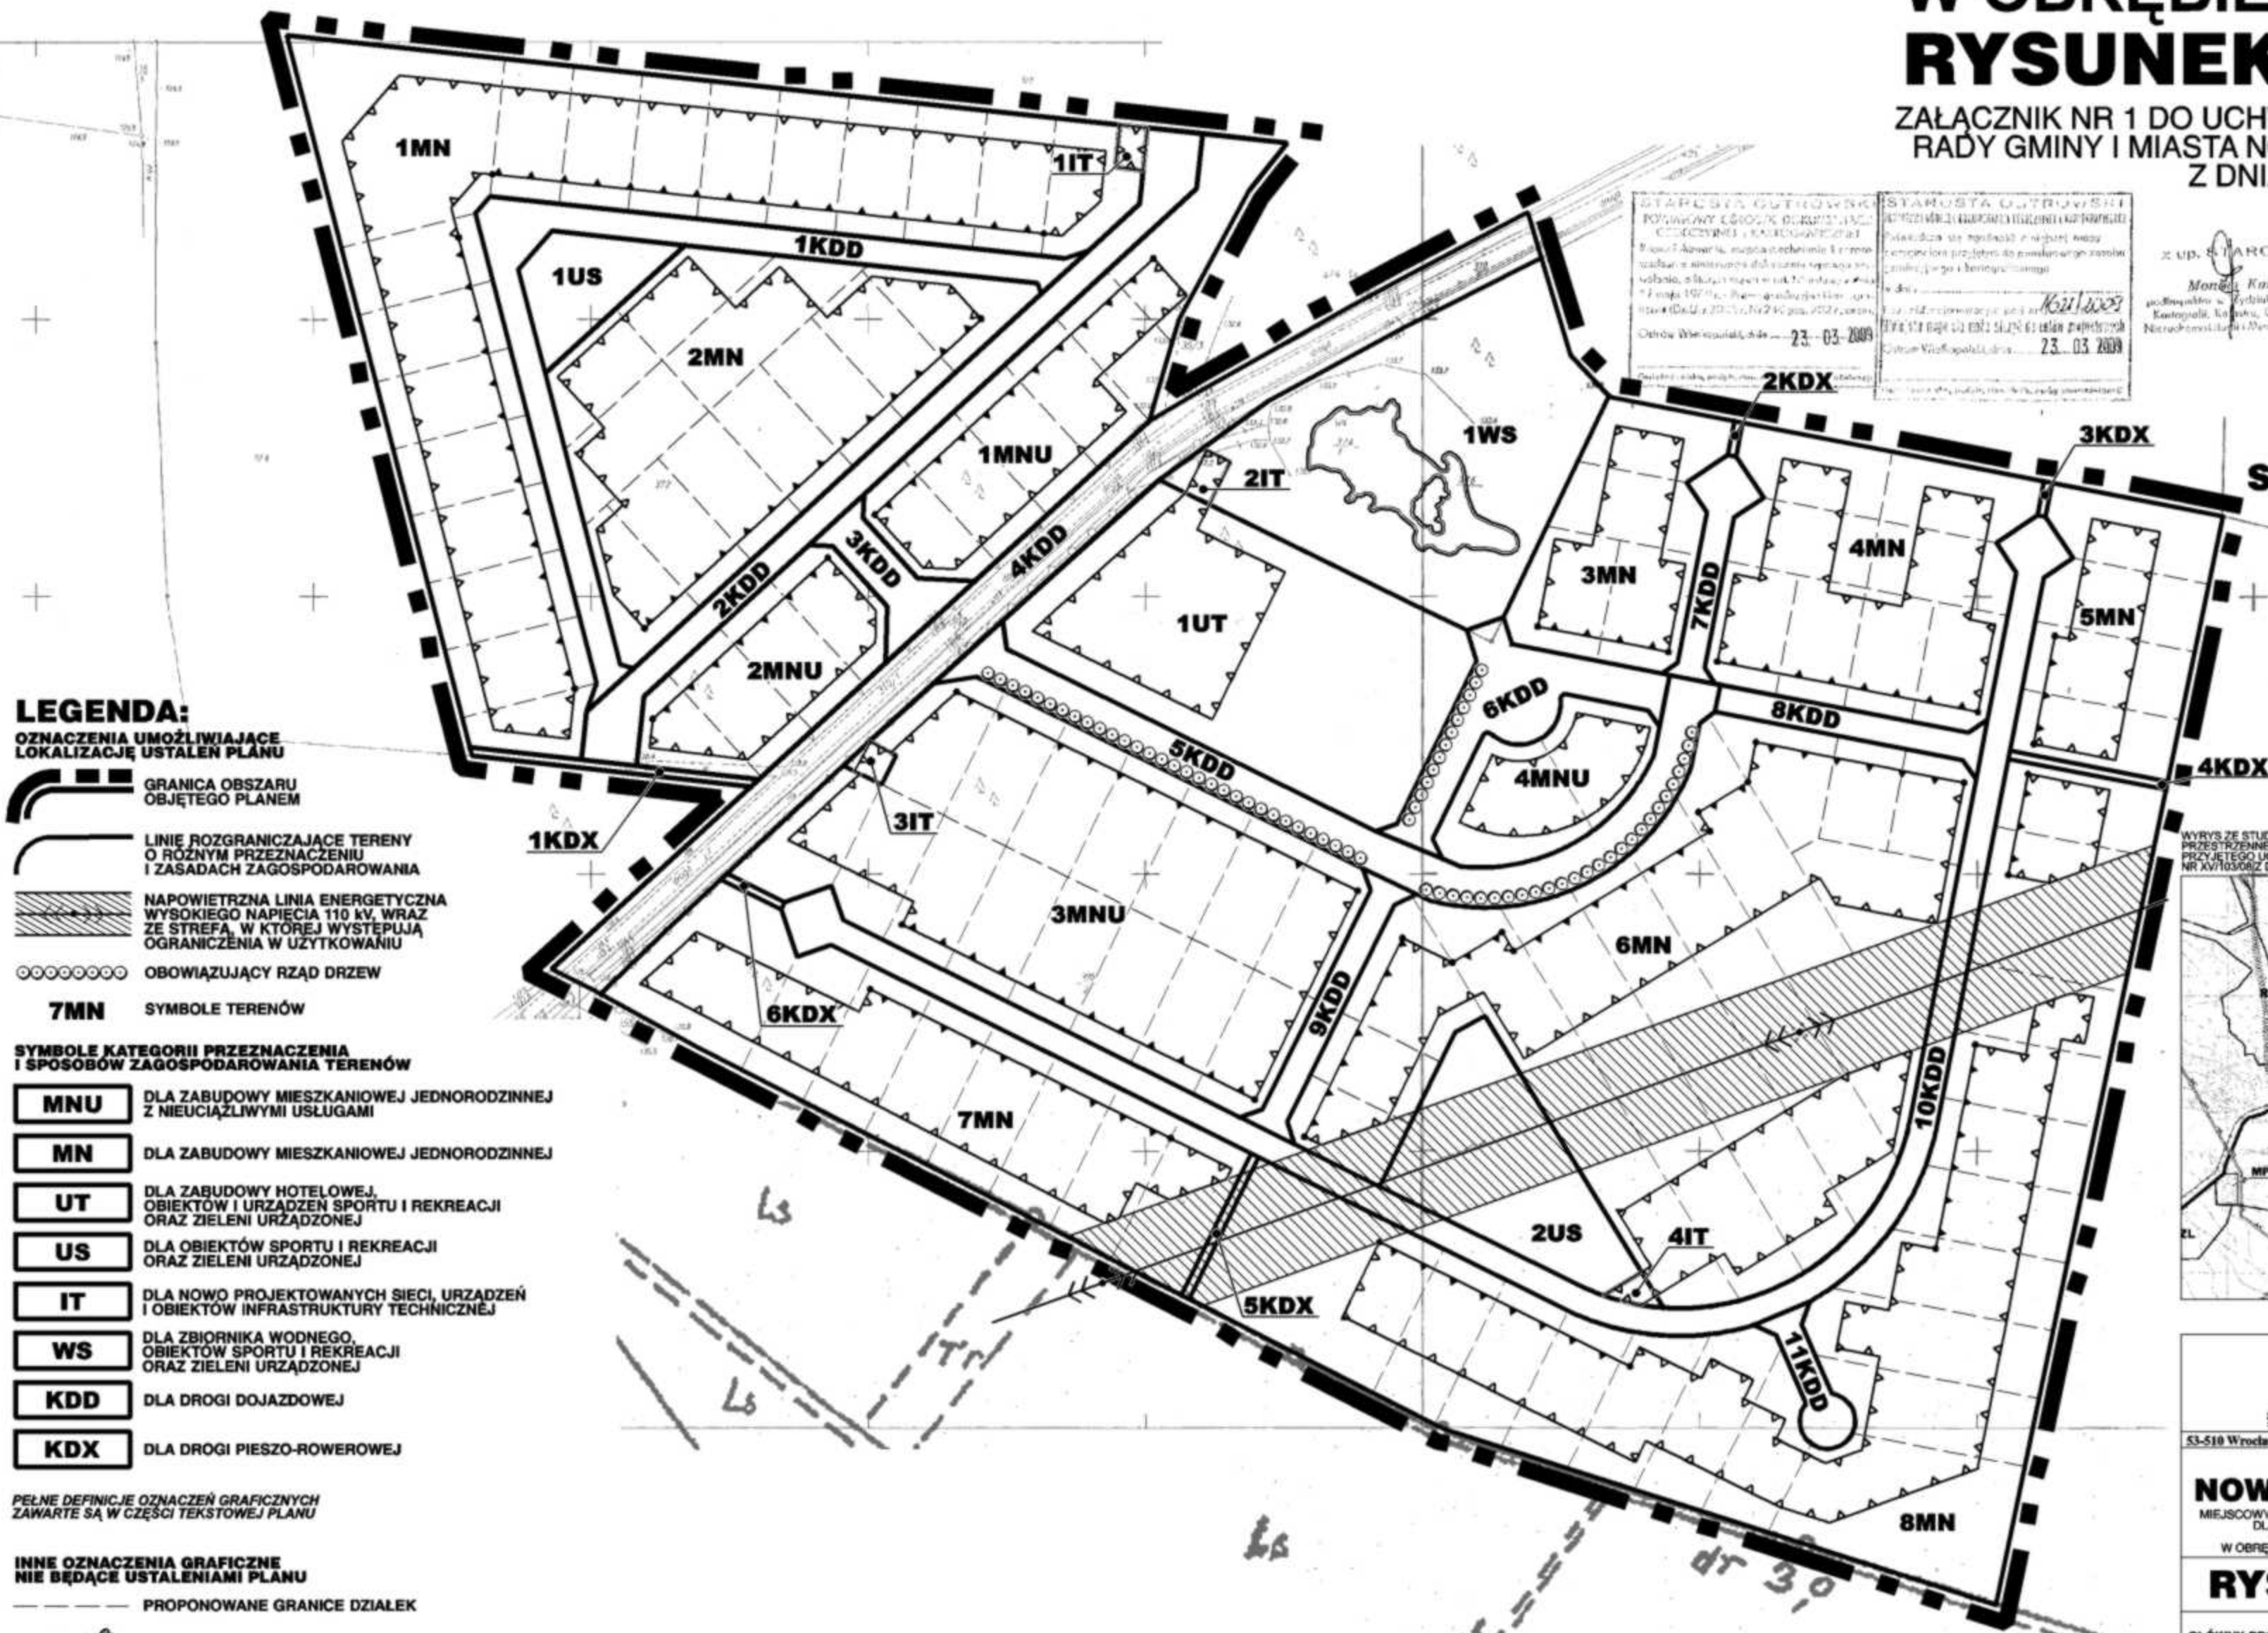

WYRYS ZE STUDIUM UWARUNKOWAŃ I KIERUNKÓW ZAGOSPODAROWANIA
PRZESTRZENNEGO GMINY I MIASTA NOWE SKALMIERZYCE
PRZYJĘTEGO UCHWAŁĄ RADY GMINY I MIASTA NOWE SKALMIERZYCE
NR XIV/2004 Z DNIA 22 SIERPNIA 2004 r.

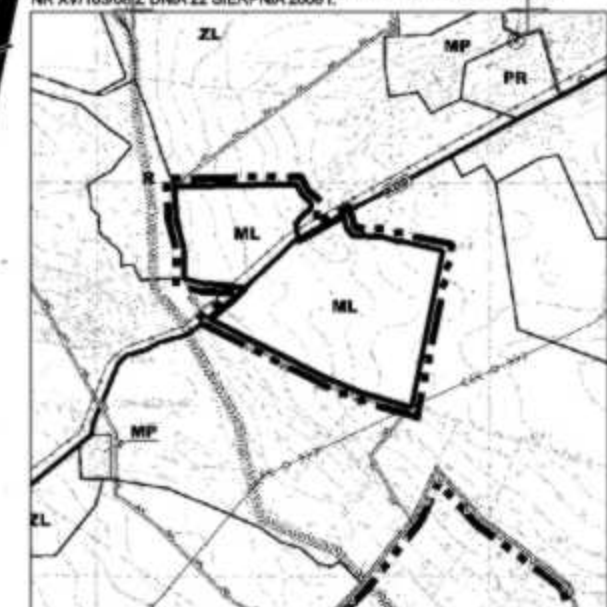

53-510 Wrocław ul. Kolejowa 63/65, tel./fax (071) 341-28-56, 341-28-54

**GMINA
NOWE SKALMIERZYCE**

MIEJSCOWY PLAN ZAGOSPODAROWANIA PRZESTRZENNEGO
DLA ZESPOŁU ZABUDOWY REKREACYJNEJ,
MIESZKANIOWEJ I PENSJONATOWEJ
W OBRĘBIE ŚLIWNIKI W GMINIE NOWE SKALMIERZYCE

RYSUNEK PLANU

GŁÓWNY PROJEKTANT
DYREKTOR BIURA
mgr inż. arch. MAREK WILAND

WROCŁAW
30 KWIEŚNIA 2010

PROJEKTANTY:
mgr inż. JERZY BIEROŃSKI
mgr inż. KAROLINA CZYZ
mgr inż. JOANNA HARTMAN
mgr inż. EDYTA JAWORSKA
mgr inż. GRZEGORZ LESIAK
mgr inż. arch. MAREK NADACHOWSKI
mgr inż. KŁOSIA WOLNY
mgr inż. MARZENA WOLNY

